


Planimetria Pala Borrelli

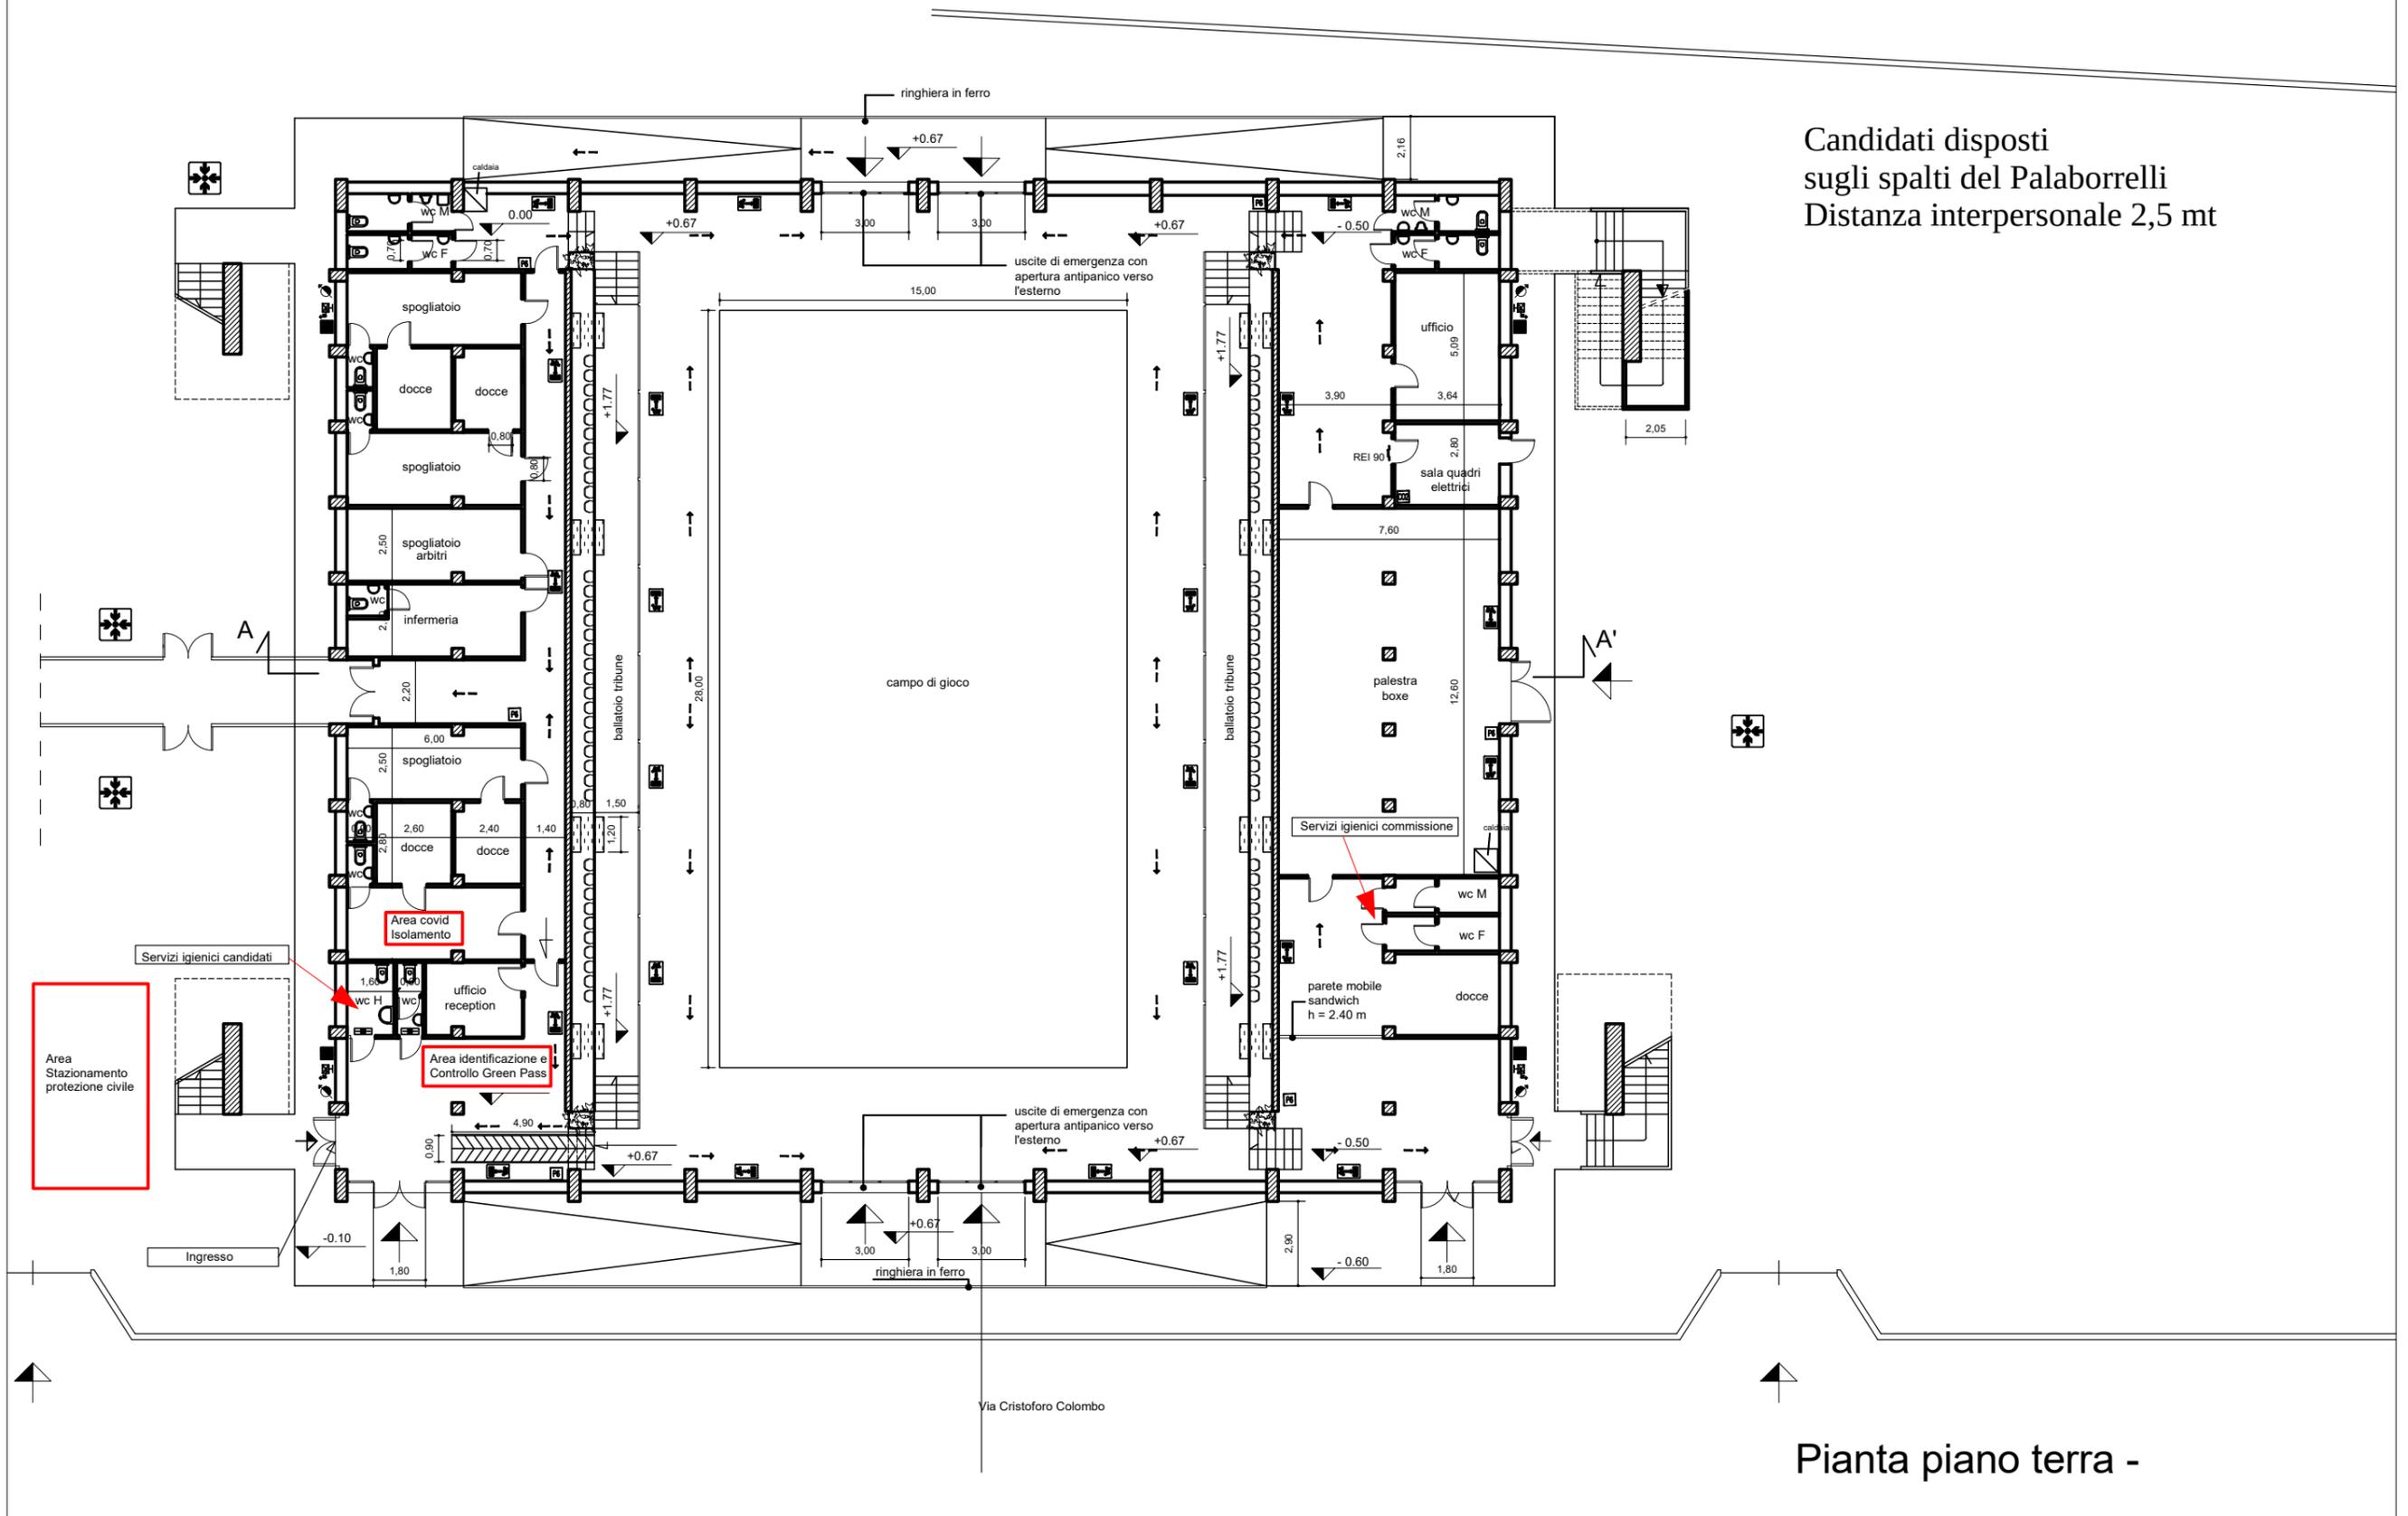

Candidati disposti
sugli spalti del Palaborrelli
Distanza interpersonale 2,5 mt

Pianta piano terra -