

LEGENDA


- RILIEVO STATO DI FATTO
- STATO DI PROGETTO
- SUPERFICI DA ESPROPRIARE

COMUNE DI SANI COSMA E DAMIANO



LAVORI DI ADEGUAMENTO E MESSA IN SICUREZZA SP AUSENTE - F. BARACCA (TRATTO CAMPOMAGGIORE - SAN LORENZO) - I STRALCIO

ELABORATI GRAFICI

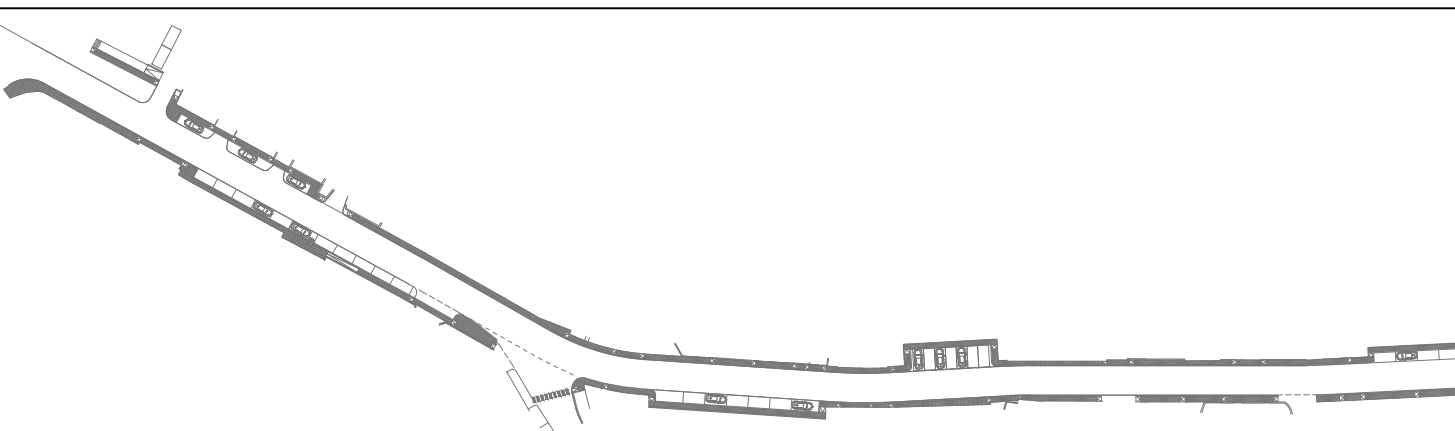

IL RICHIEDENTE

COMUNE DI SANI COSMA E DAMIANO

I PROGETTISTI

Ing. FABIO LAMMELLO

Ing. FIORENZO PETROCELLI

ELABORATE

PIANO PARTICELLARE DI ESPROPRIO

PROGETTO

APPROVATO

2019

SETTEMBRE 2020

DATA

VALORE

PROGETTO

DATA

NOME

COGNOME

DATA

VALORE

PROGETTO

TAV.4/6